

P.L.U.

Plan Local d'Urbanisme

**Commune de TAULIGNAN
(Drôme)**

5.2.d Réseau électrique

COMMUNE
Echelle 1/16000

Vu pour être annexé
à la délibération d'arrêt
du projet de révision n°1 du PLU
en date du 12 décembre 2024.

Le Maire,
Jean-Louis MARTIN

Ville de Taulignan

À la découverte de l'Atelier Musée de la Soie en Drôme Provençale

Cartographie du réseau exploité par ENEDIS
Source : data.enedis.fr (janvier 2024)

Lignes aériennes


- Lignes aériennes HTA
- Lignes aériennes BT


Lignes souterraines

- Lignes souterraines HTA
- Lignes souterraines BT

Autres équipements

- Postes HTA/BT
- Poteaux HTA ou BT

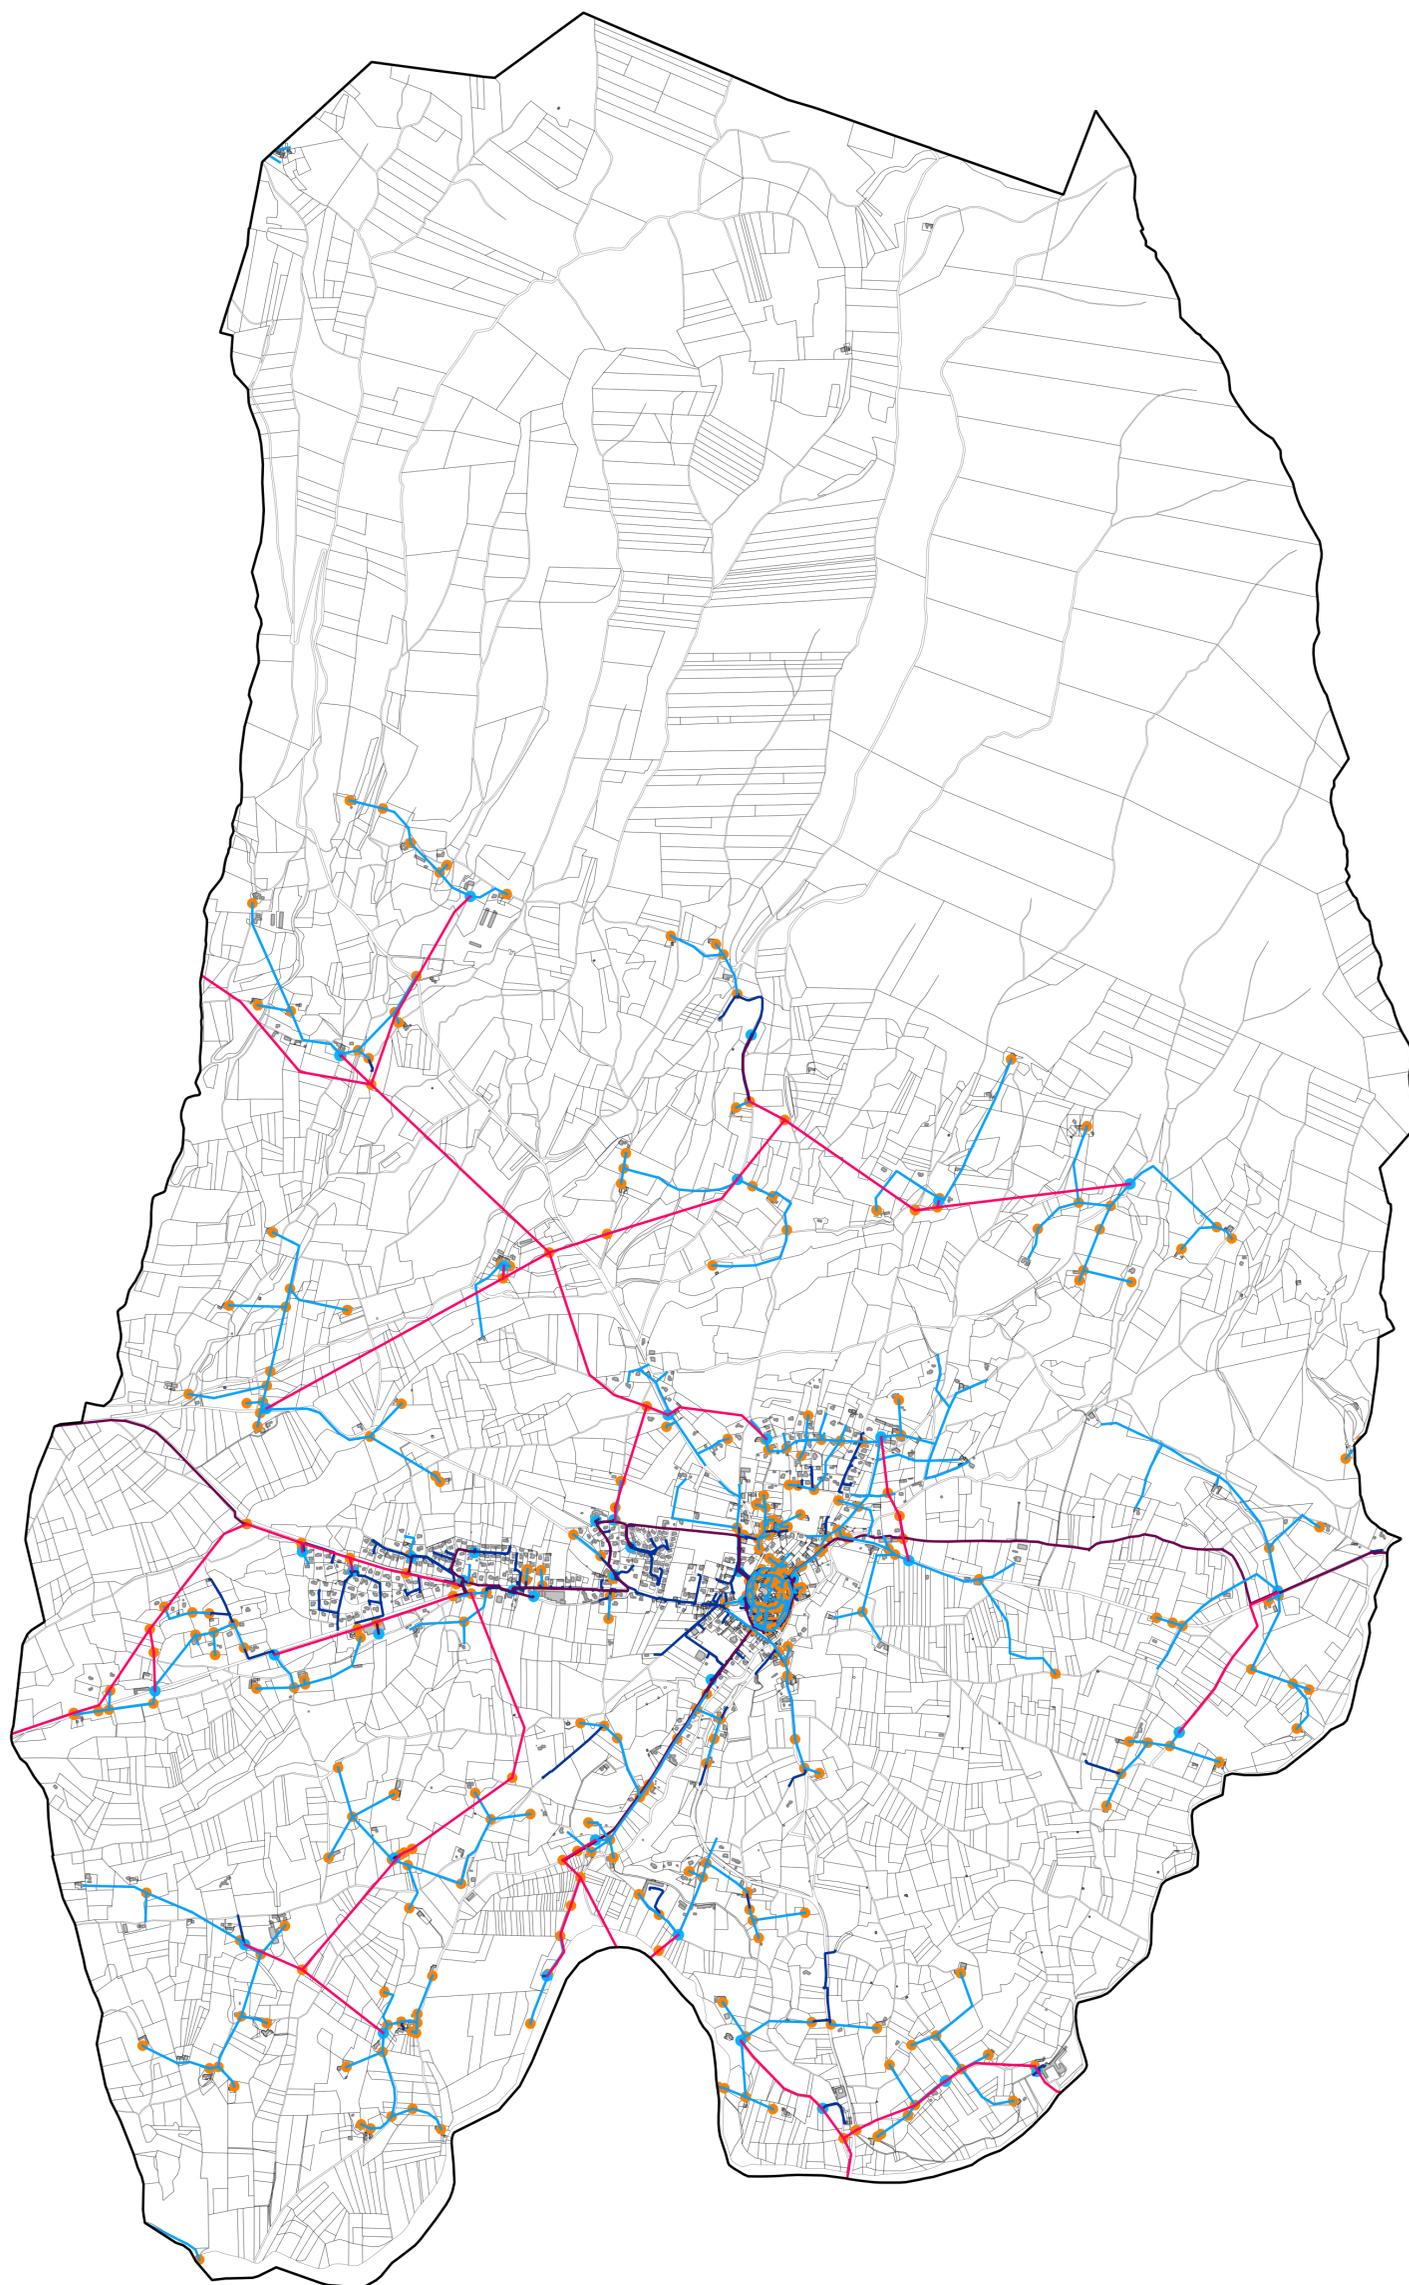

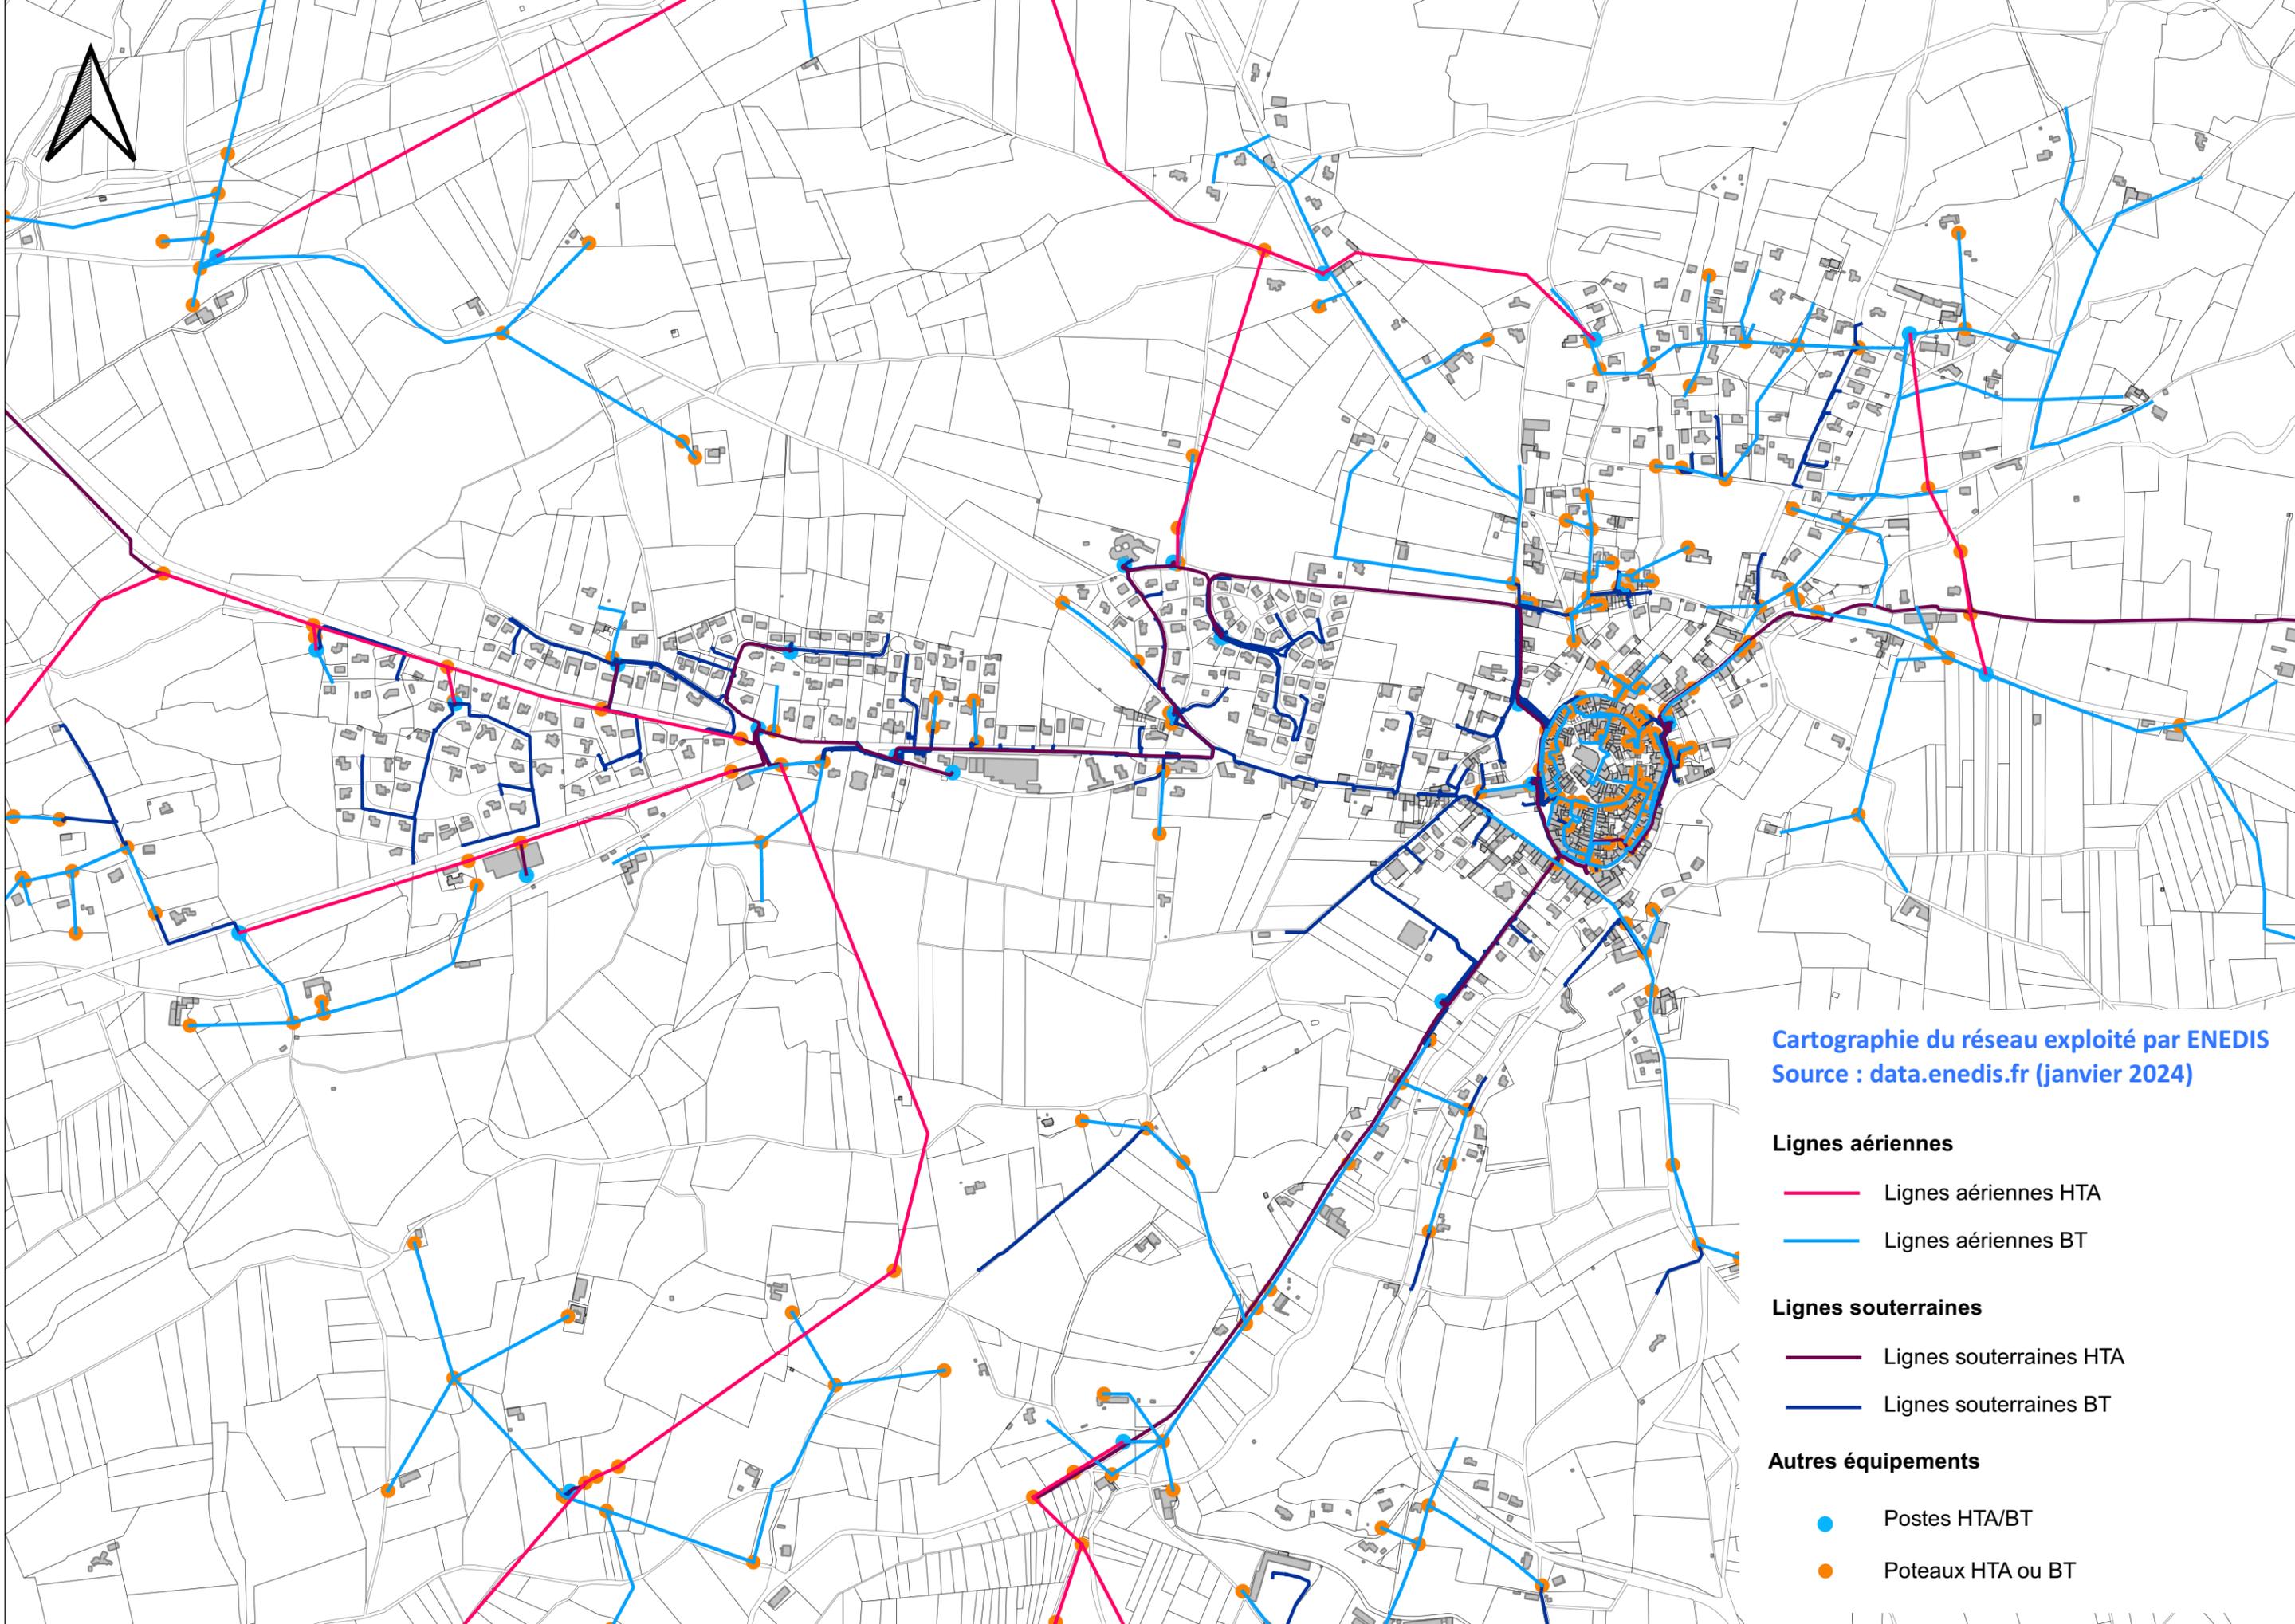

Cartographie du réseau exploité par ENEDIS
Source : data.enedis.fr (janvier 2024)

- Lignes aériennes**
- Lignes aériennes HTA
 - Lignes aériennes BT
- Lignes souterraines**
- Lignes souterraines HTA
 - Lignes souterraines BT
- Autres équipements**
- Postes HTA/BT
 - Poteaux HTA ou BT